



Jede Wohneinheit verfügt über eine eigene Waschküche mit Waschmaschine, Tumbler und Lavabo. Im gleichen Abteil, erschlossen durch Lift und Treppenhaus, bieten die Kellerräume Platz, um alle persönlichen Kostbarkeiten vom Snowboard bis zum Rotwein sorgfältig aufzubewahren. Zwei rund 18 m² grosse Hobbyräume runden das Angebot an Nutzräumen ab. Ambitionierte Künstler oder Handwerker finden hier einen Ort, um ihrer Leidenschaft zu frönen.

RAUM FÜR KOSTBARKEITEN.

HAUS A/C

UNTERGESCHOSS

Masstab 1:100

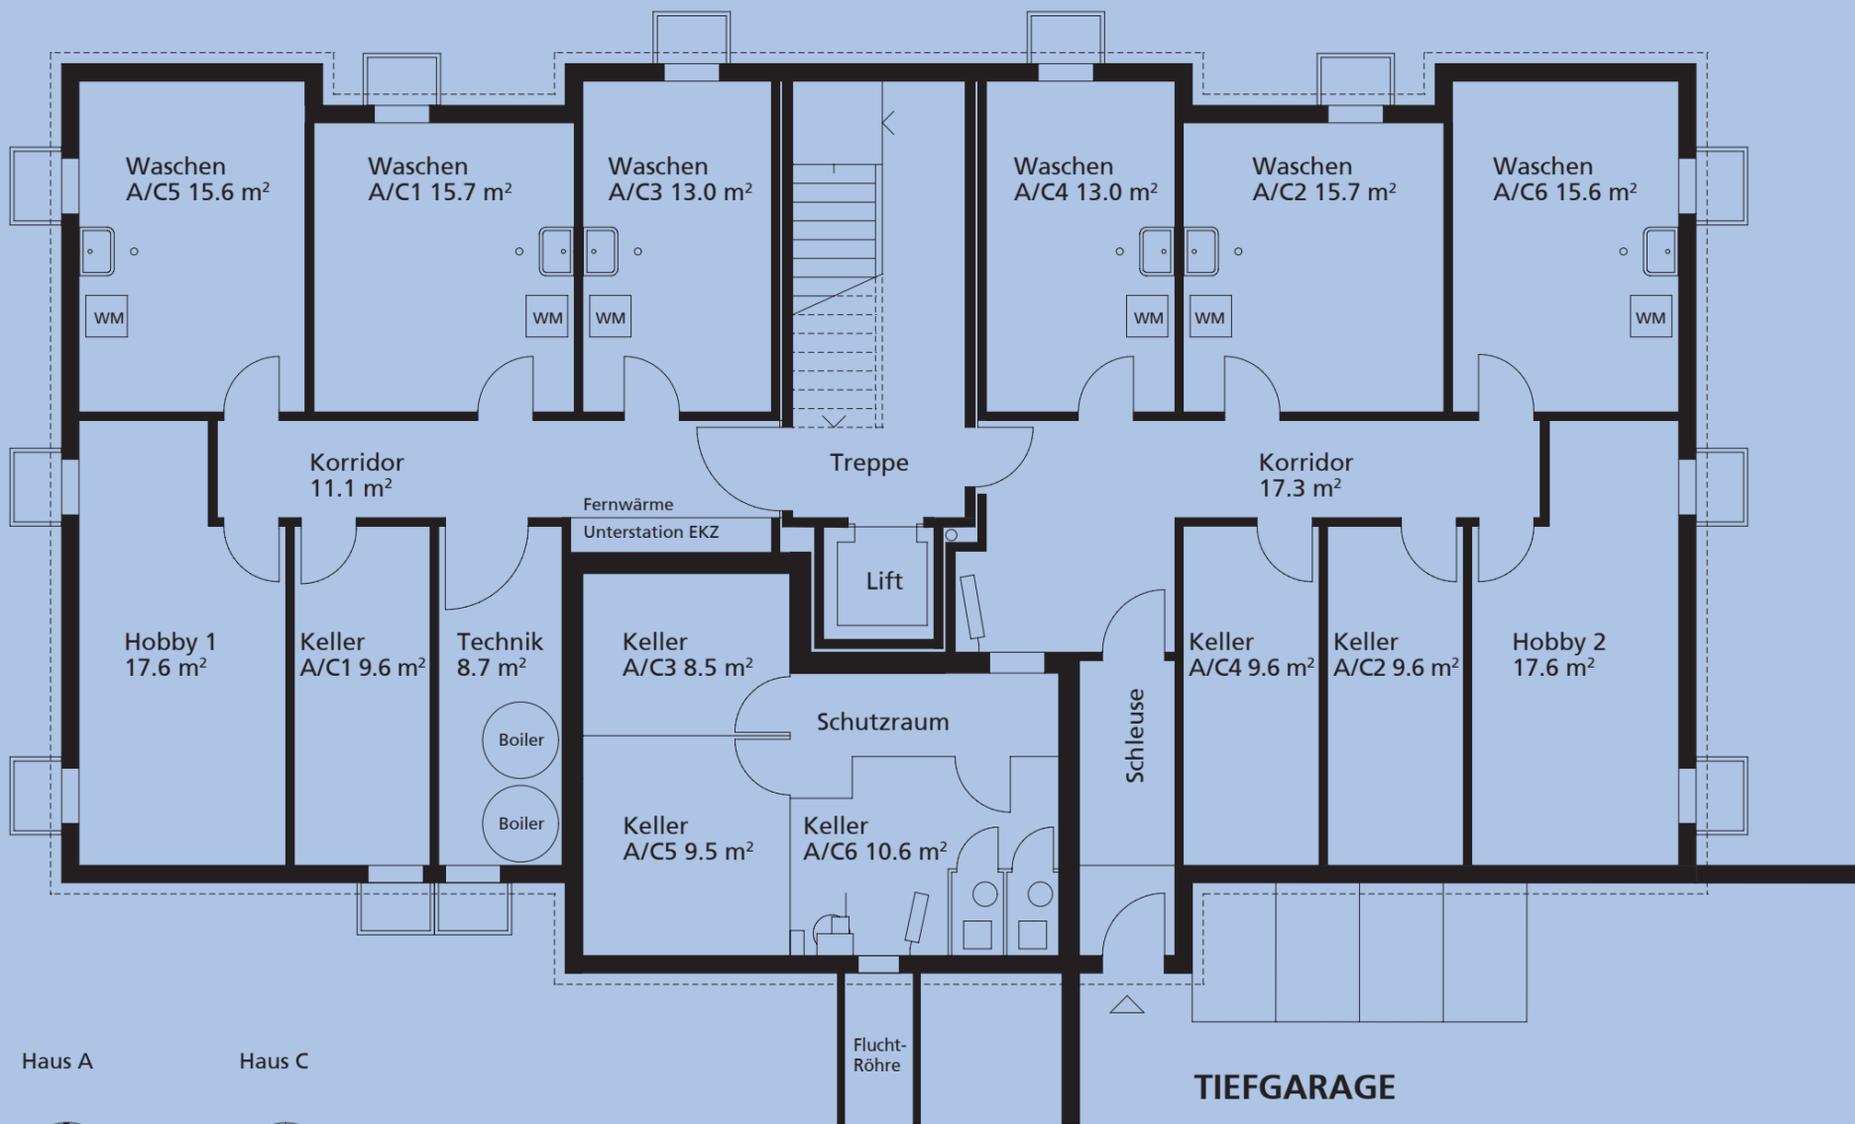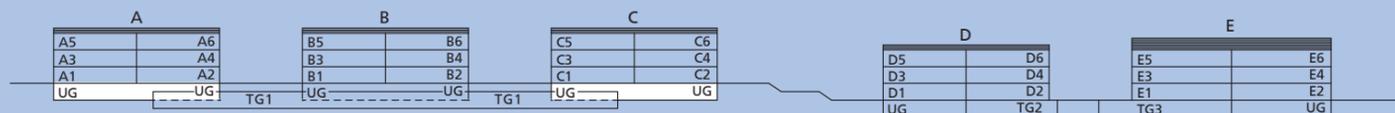

Haus A Haus C



TIEFGARAGE

1 5 m